



REPUBLIKA HRVATSKA
PRIMORSKO-GORANSKA ŽUPANIJA
GRAD KASTAV
GRADONAČELNIK

KLASA: 340-08/26-01/13
URBROJ: 2170-07-04/05-26-7
Kastav, 8. svibanj 2026. godine

Na temelju odredbe članka 15. i članka 44. Odluke o uređenju prometa na području Grada Kastva („Službene novine Grada Kastva“ broj 5/19 i 12/22) i članka 44. Statuta Grada Kastva („Službene novine PGŽ“ broj 4/18 i 36/18 i „Službene novine Grada Kastva“ broj 5/20, 3/21 i 2/25), Gradonačelnik Grada Kastva dana 8. svibnja 2026. godine donio je sljedeću

ODLUKU
o privremenom uređenju prometa
u dijelu ulice Spinčići i Trinajstići – nerazvrstana cesta SP-16

Članak 1.

Radi izvođenja radova na području grada Kastva u sklopu projekta „Poboljšanje vodno-komunalne infrastrukture na području aglomeracije Rijeka“, privremeno se, **do 14.09.2026. godine**, uređuje promet u dijelu nerazvrstane ceste SP-16 (ulica Spinčići) i dijelu ulice Trinajstići, uz privremeno odstupanje od postojećeg jednosmjernog režima prometa, na način utvrđen prometnim rješenjem privremene regulacije koje je sastavni dio ove Odluke.

Članak 2.

Privremenom regulacijom prometa omogućava se dvosmjerni promet teretnim vozilima, u redovitom radnom vremenu, za potrebe opskrbe prodajnog centra JAX u ulici Trinajstići od kućnog broja 74 do raskrižja s ulicom Spinčići (ŽC 5019), uz obveznu pratnju djelatnika PC JAX i ručno reguliranje prometa na raskrižjima za vrijeme prolaska vozila opskrbe.






Članak 3.

Prilikom prometovanja vozila u ulicama iz članka 1. i 2. ove Odluke, sudionici u prometu dužni su pridržavati se odredaba Odluke o uređenju prometa na području Grada Kastva, Zakona o sigurnosti prometa na cestama i drugih relevantnih propisa.


Članak 4.

Ova Odluka objavit će se na internetskim stranicama i oglasnoj ploči Grada Kastva, a stupa na snagu 18. svibnja 2026. godine.

Gradonačelnik
Matej Mostarac

- Legenda:
-  dvosmjerni promet
 -  dvosmjerni promet za stanare (lokalno)
 -  jednosmjerni promet
 -  jednosmjerni promet osim za vozila JAX-a uz ručnu regulaciju
 -  granica Grada Kastva

Sadržaj nacrt: Pregledna situacija - režim prometa za vrijeme privremene regulacije za potrebe opskrbe TC JAX		
Datum: 04/2026	Mjerilo: 1:3.000	Prilog br.: 1.

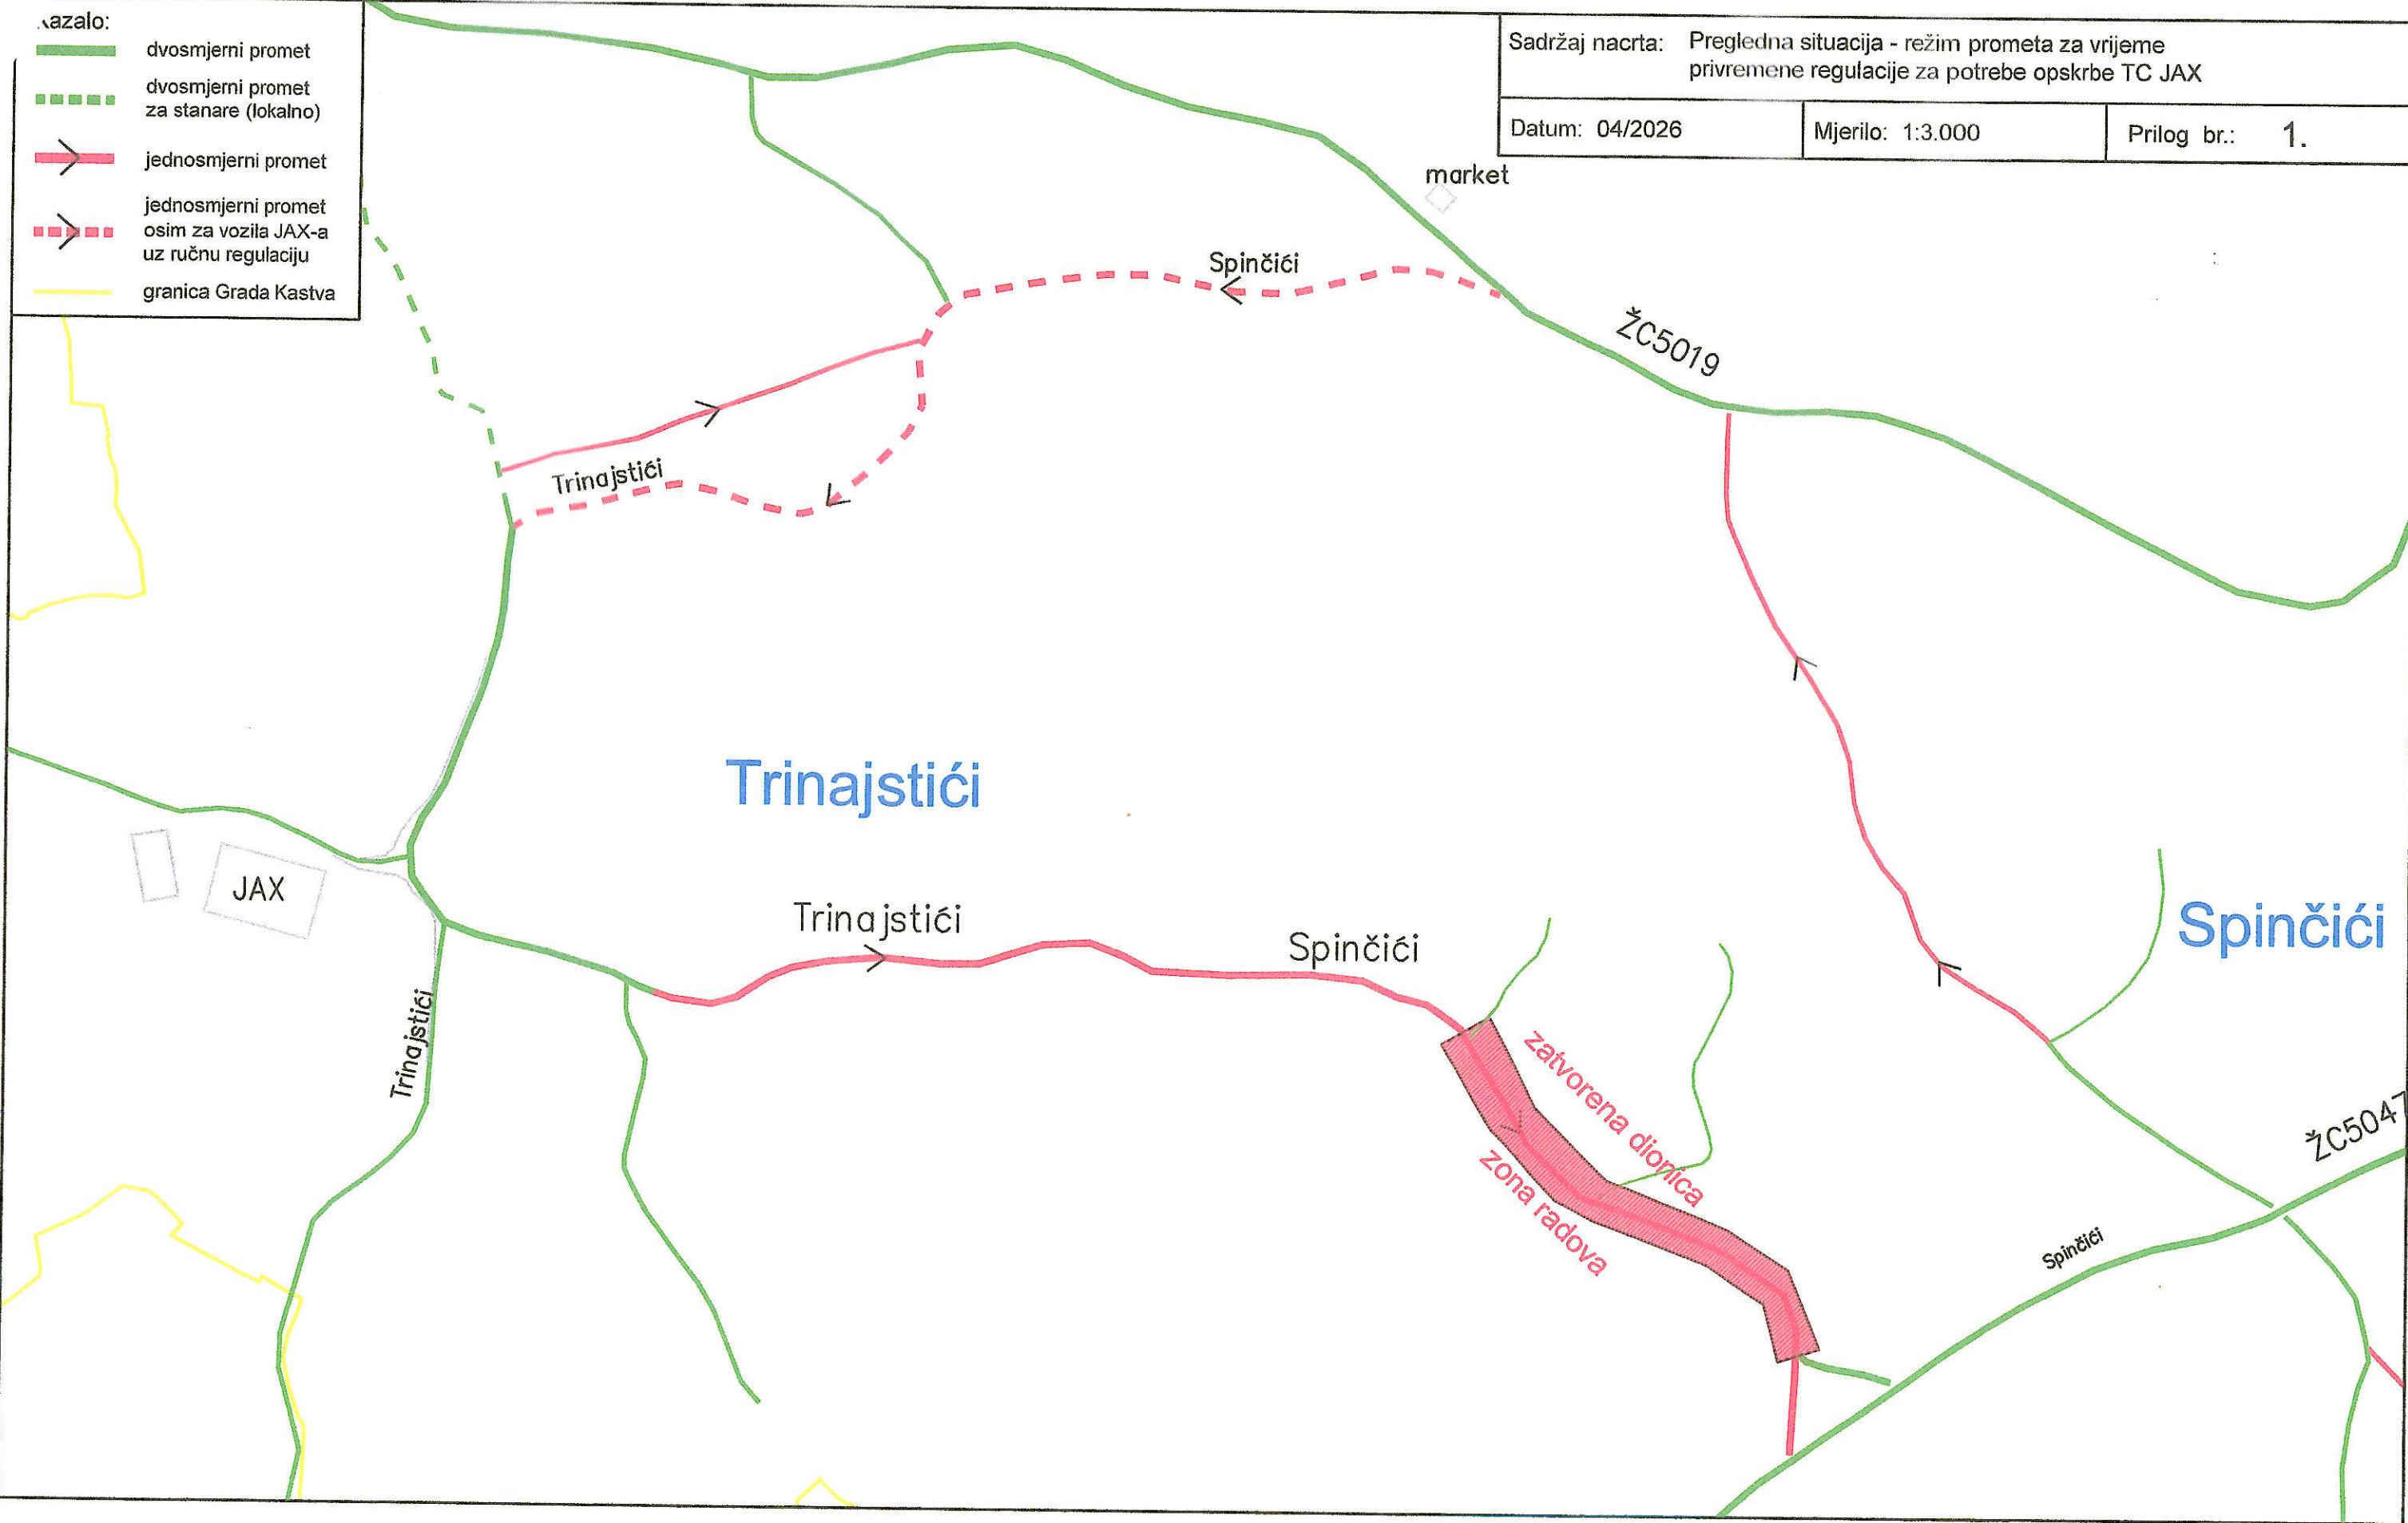

Rješenje privremene regulacije prometa za potrebe opskrbe prodajnog centra JAX Kastav za vrijeme zatvaranja dijela nerazvrstane ceste SP-16 (ul. Spinčići) zbog izvođenja radova

Sadržaj nacrt:			
PROMETNO RJEŠENJE U ZONI ZAHVATA			
Naručitelj: GRAD KASTAV		Izradio: Pro Via d.o.o., Kastav	
Broj el.: 8-2026	Datum: 04/2026.	Mjerilo: 1:2.000	List br.: 2.

