


II-4. - RAZMJJEŠTAJ UKOPNIH PARCELA ZA GROBNO POLJE D

TUMAČ PLANSKOG ZNAKOVLJA

- OBUHVAT DETALJNOG PLANA UREĐENJA
- GRANICA GRADEVNE ČESTICE
- 1 OZNAKA GRADEVNE ČESTICE

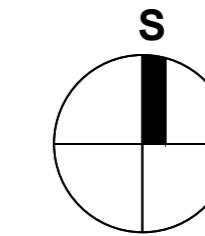

POVRŠINE ZA RAZVOJ I UREĐENJE GROBLJA

- (K3) KOMUNALNO-SERVISNA NAMJENA - GRADEVINE U FUNKCIJI GROBLJA
- (D9) JAVNA I DRUŠTVENA NAMJENA - CRKVA I ŽUPNI DOM
- (K4) KOMUNALNO-SERVISNA NAMJENA - GROBNA POLJA
- (Z) JAVNE ZELENE POVRŠINE - MEMORIJALNE POVRŠINE
- (Z) JAVNE ZELENE POVRŠINE - ODMORIŠTA
- (Z) ZAŠTITNE ZELENE POVRŠINE


GROBNO POLJE

UREĐENJE GROBNOG POLJA

- STEPENICE I RAMPE
- GLAVNE STAZE
- PJEŠAČKE POVRŠINE UNUTAR GROBNOG POLJA
- ZELENE POVRŠINE UNUTAR GROBNOG POLJA
- VISOKO ZELENILLO
- ODMORIŠTA - KLUPICE
- OGRADA GROBLJA

UREĐENJE GROBNOG POLJA D / 569 grobna mjesta

- GROBNA MJESTA - KLASIČAN UKOP / 269 mjesta
- GROBNA MJESTA - NIŠE SA 3 ETAŽE / 300 mjesta

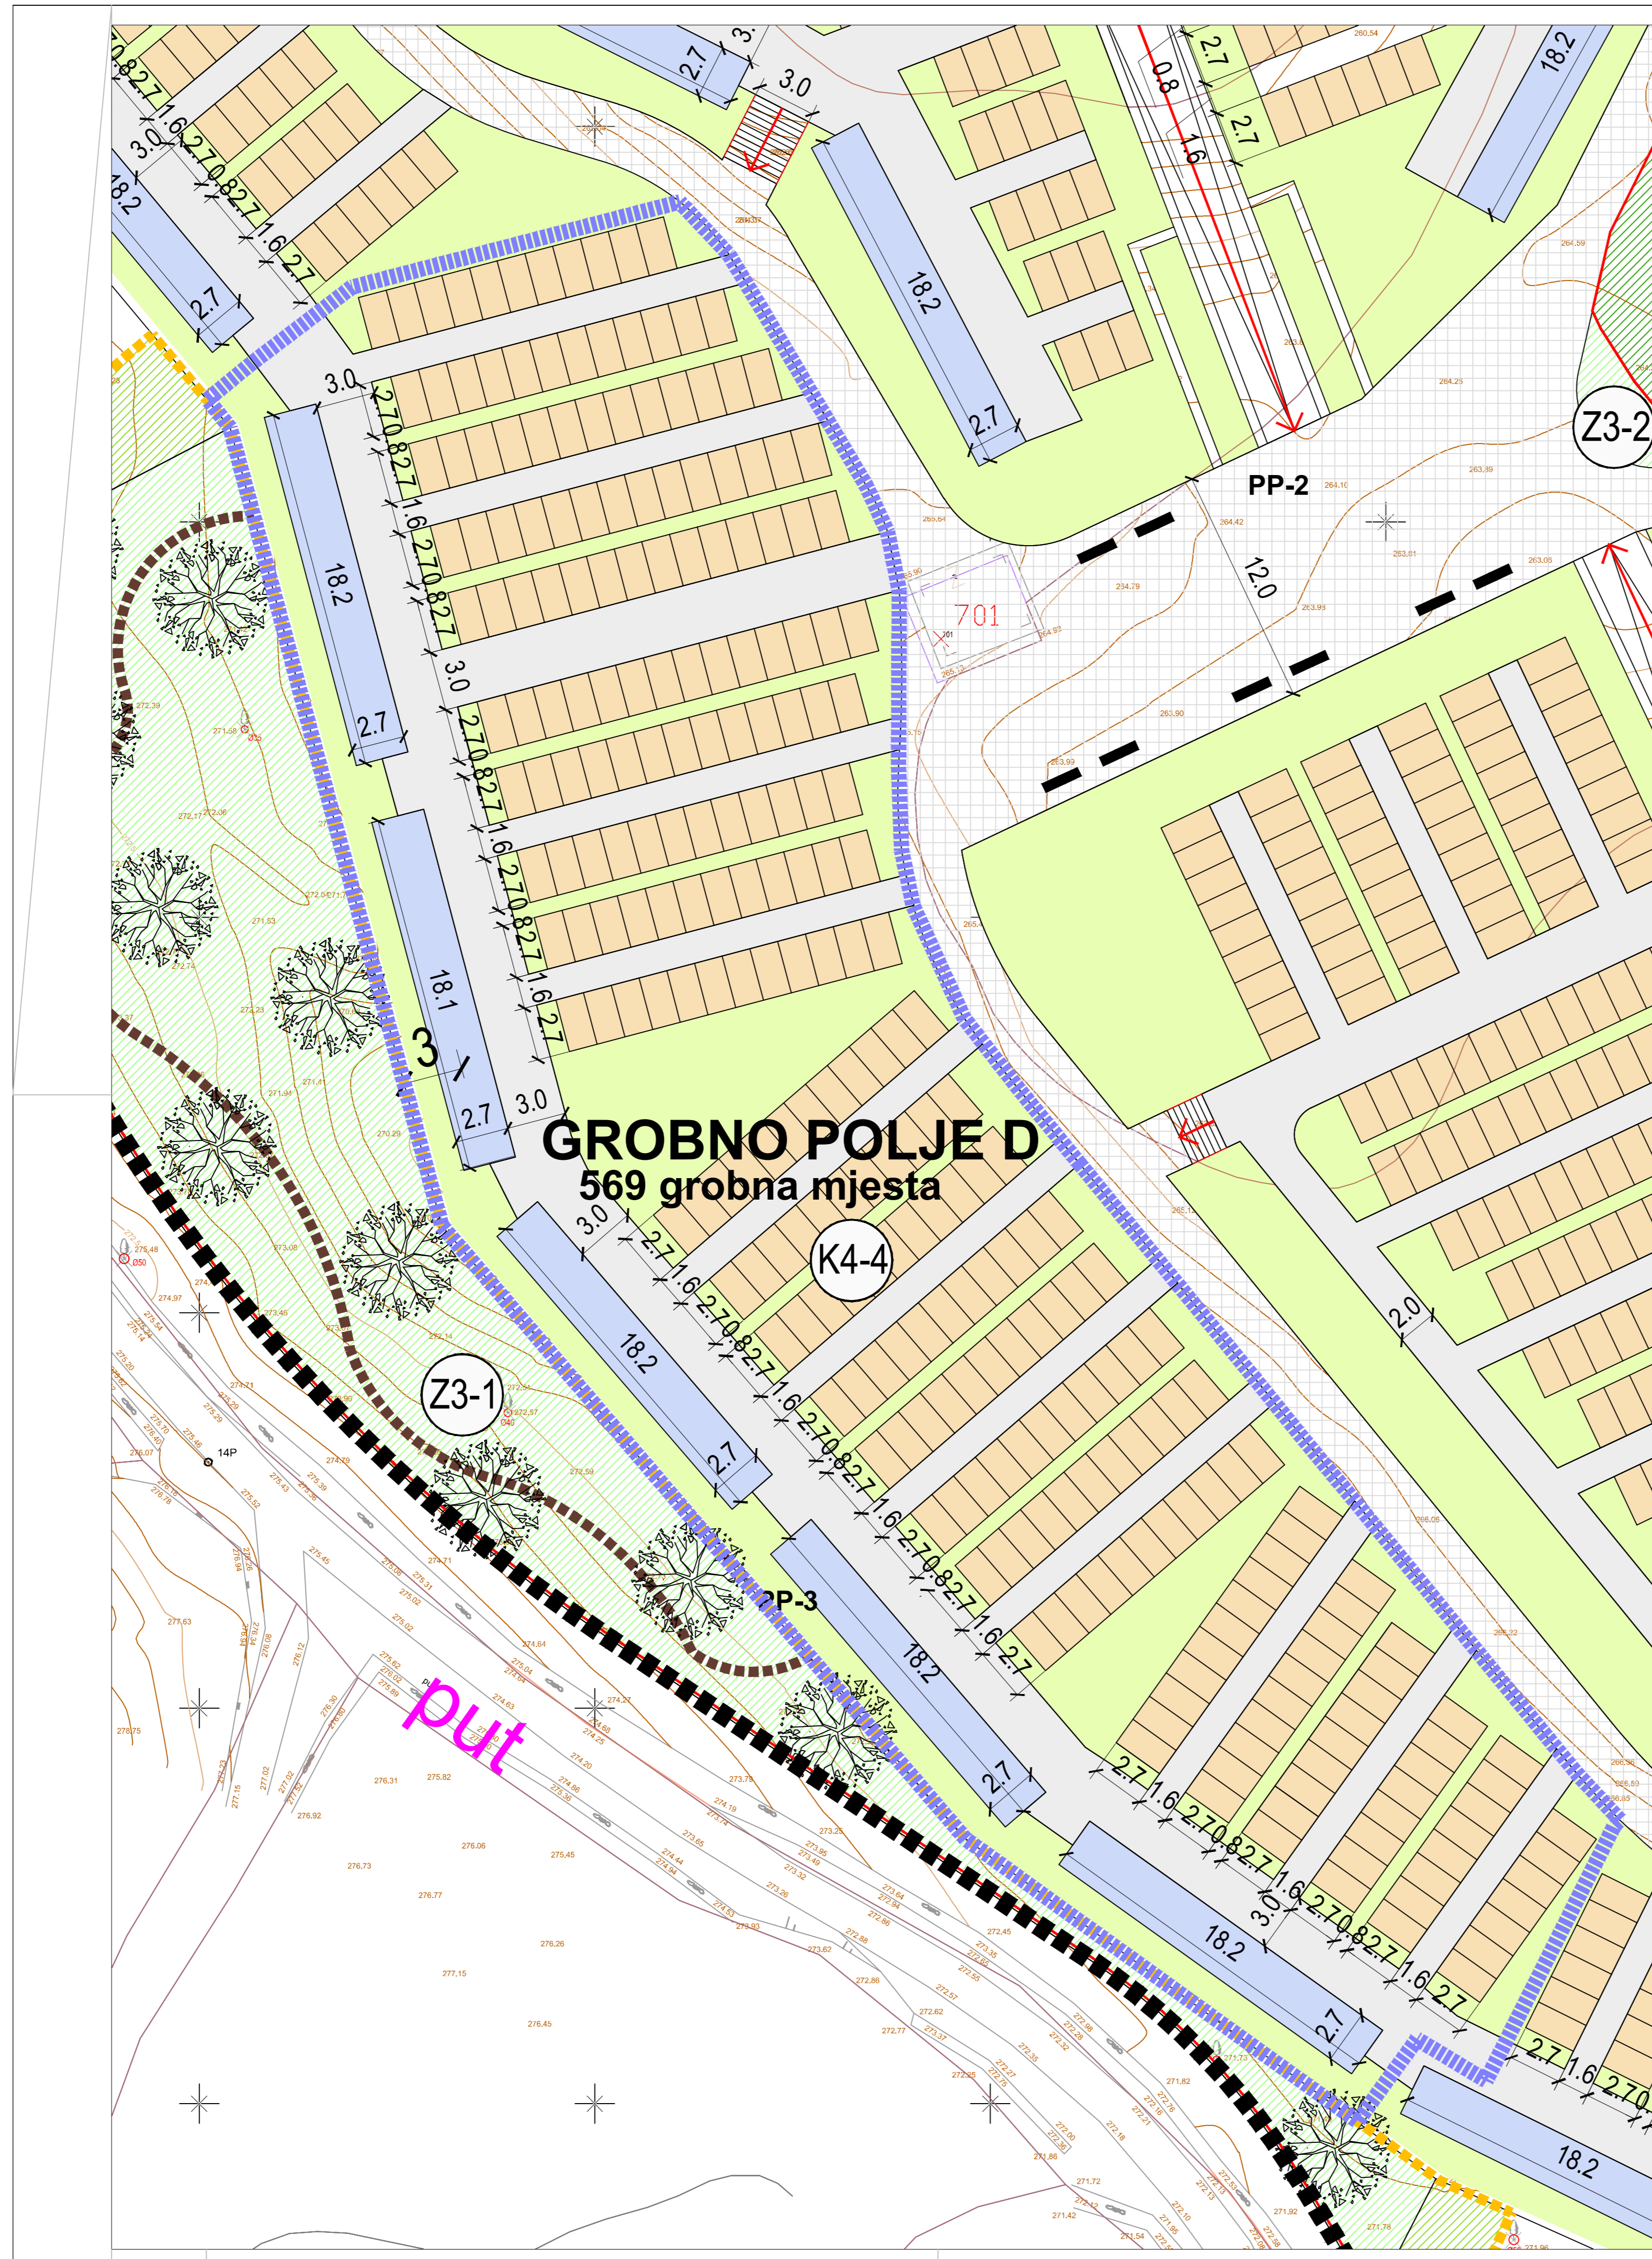

GROBNO POLJE D
569 grobna mjesta